

TECHNISCH BUREAU VERBRUGGHEN

ZW



Controleorganisme erkend door het ministerie

ZETEL ANTWERPEN
Van der Sweepstraat 3 bus 44
2000 Antwerpen
Tel. 03 216 28 90
Fax 03 238 86 65
ZETEL BRUSSEL
Clovislaan 15
1000 Brussel
Tel. 02 230 81 82
Fax 02 230 80 08

Harelbeke
056/705405

O. ref.:

U. ref.:

VERSLAG NR.: 92106108/01

PROCES-VERBAAL OVER HET ONDERZOEK VAN EEN ELEKTRISCHE LAAGSPANNINGSINSTALLATIE

ADRES INSTALLATIE: NV Majar
Kloosterstruik 2, 8860 Leudefode

EIGENAAR:

Adres:

OPDRACHTGEVER: Elektro Denaes

Adres: Papelmun Steenweg 17, 8860 Leudefode

INSTALLATEUR:

Adres:

BTW of IK: 0433.607.618

STROOMLEVERANCIER:
Ref.:
Index:

Datum van het onderzoek: 8.11.2006 Aard van het onderzoek: gelijkvormigheidsonderzoek - controlebezoek volgens:

(AREI art. 270) (AREI art. 271) (AREI art. 276) (ARAB art. 262) (TB art. 231) (Voorschr. stroomlev.)

Aard installatie: Nieuwe - Uitbreiding - Wijziging - Voorlopig - Verzwaring: Type der lokalen: Woning

Begin werken: Fundering vóór na 1.10.81 - Elektrische installatie vóór na 1.10.81 - 1.1.83 AREI art.86

Aansluiting: Spanning 230 V Bescherming van de aansluiting max 40 A

Voedingskabel hoofdbord: 4 x 10 mm² Alg. schakelaar: type YO/10, 3A

De van de aardelektrode (lus) baren - pennen - horizontale geleider Schema: TT

Aantal borden: 1; Aantal eindstroombanen: 17; RA: 3,2 Ohm; RI tot 2,50 MOhm

BESCHRIJVING: Zie aardschema en situatieschema

W.V.E.M. HARELBEKE
09 NOV. 2006

[Handwritten signature]

Vastgestelde inbreuken en/of nota's: Ja.

PROCES-VERBAAL VAN HET GELIJKVORMIGHEIDSONDERZOEK
gezien op
de aangestelde van de stroomverdelers
naam:
handtekening:


Ms: - werken en sanitaire, evenals def.
= verlichtings toestellen, waren bij controle
nog niet aanwezig.

PLICHTEN VAN DE EIGENAARS, BEHEERDERS OF HUURDERS: Zie keerzijde.

BESLUIT
1. De installatie is conform. De algemene ADS werd verzegeld en de aardschema's werden voor gezien getekend.
De installatie dient opnieuw gecontroleerd uiterlijk op 8.11.2007 (art. 271 AREI) alsook vóór de ingebruikname van elke belangrijke wijziging of beduidende uitbreiding, uitgevoerd voor deze datum.
2. De installatie is niet conform.
3. De installatie mag in dienst blijven indien zonder vertraging wordt voldaan aan de vastgestelde inbreuken en de gepaste maatregelen getroffen worden opdat de installatie geen gevaar vormt voor personen of goederen. De installatie is niet conform.
De installatie dient opnieuw gecontroleerd te worden uiterlijk op:

AGENT-ONDERZOEKER: 92 Tijger

De directeur,

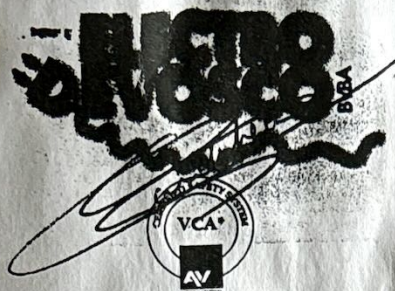

privé en industrie  
netwerkbekabeling  
domotica - alarm  
verwarming - bordenbouw  
alle herstellingen

MAFAR NV  
Kloostertuin 2 (lot 25)  
8860 Lendeledede

### VERDEELBORD 2 X 220 V

- A = wasmachine
- B = droogkast
- C = vaatwas
- D = boilerkje
- E = badkamer
- F = CV + ventilatie + bel
- G = oven
- H = microgolfoven
- I = stopcontacten inkom en keuken
- J = stopcontacten living
- K = stopcontacten berging en keuken
- L = stopcontacten boven
- M = stopcontacten boven
- N = verlichting beneden
- O = verlichting boven
- P = garage
- Q = kookplaat


Ingelmunstersestraat 17a  
8860 Lendeledede  
Tel. 051/30 47 85  
Fax 051/31 67 95  
[www.electrodevosco.be](http://www.electrodevosco.be)  
E-mail: [devosco@belgacom.net](mailto:devosco@belgacom.net)

RPR Kortrijk  
Btw-be-0433.607.618  
Reg. nr. 05.26.0.1  
FORTIS 285-0523829-58  
ING 385-0423165-17


ELECTRO DEVOSCO bvba

Ingelmunstersestraat 17  
8860 LENDLEDE

Tel. 051 30 47 85 - Fax 051 31 67 95


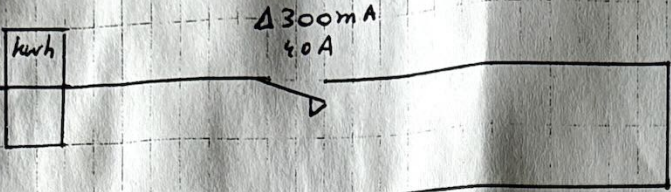



MAFAK NV  
Kroostekwin 2 (Pot 25)  
8860 Lendlede

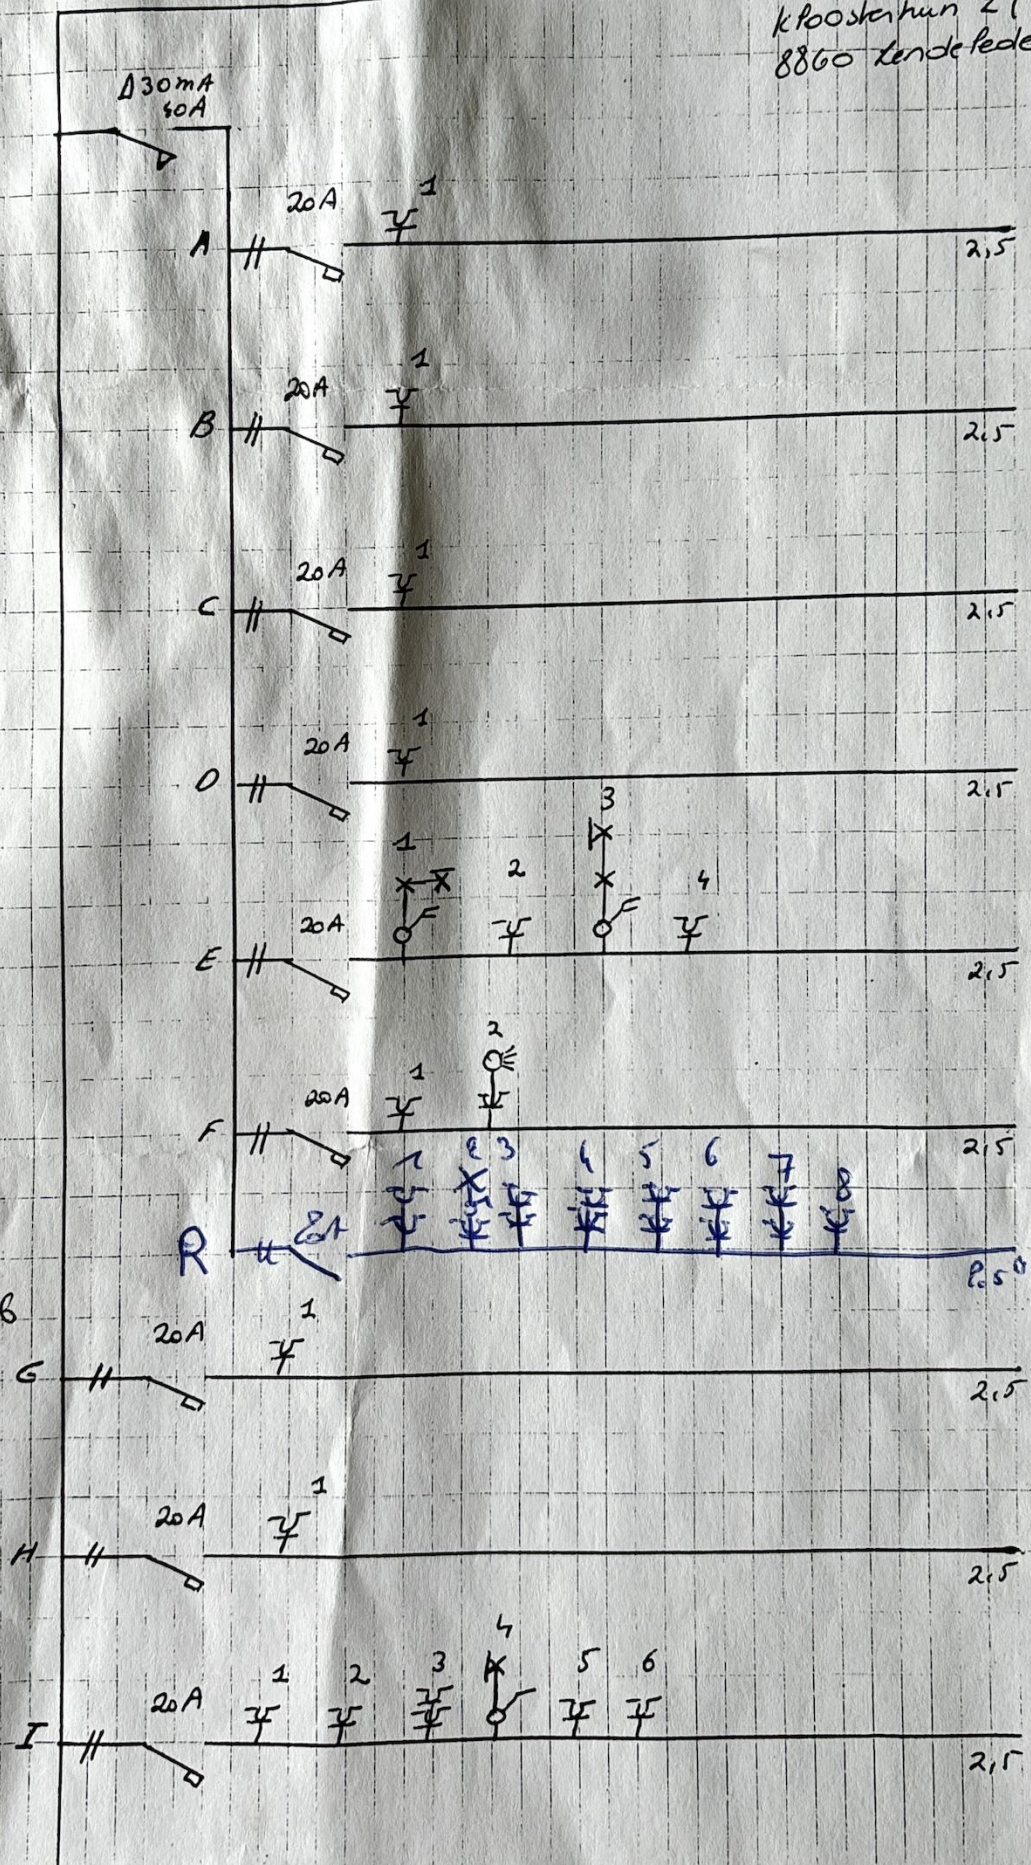

*(Signature)*  
B.V. 92  
B.V. 2006

Zelke  
Slebe

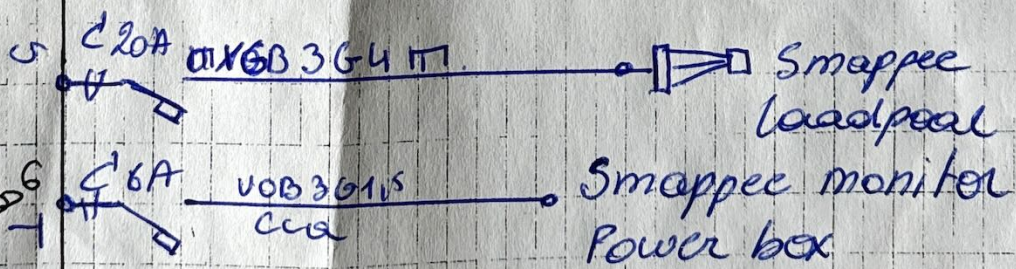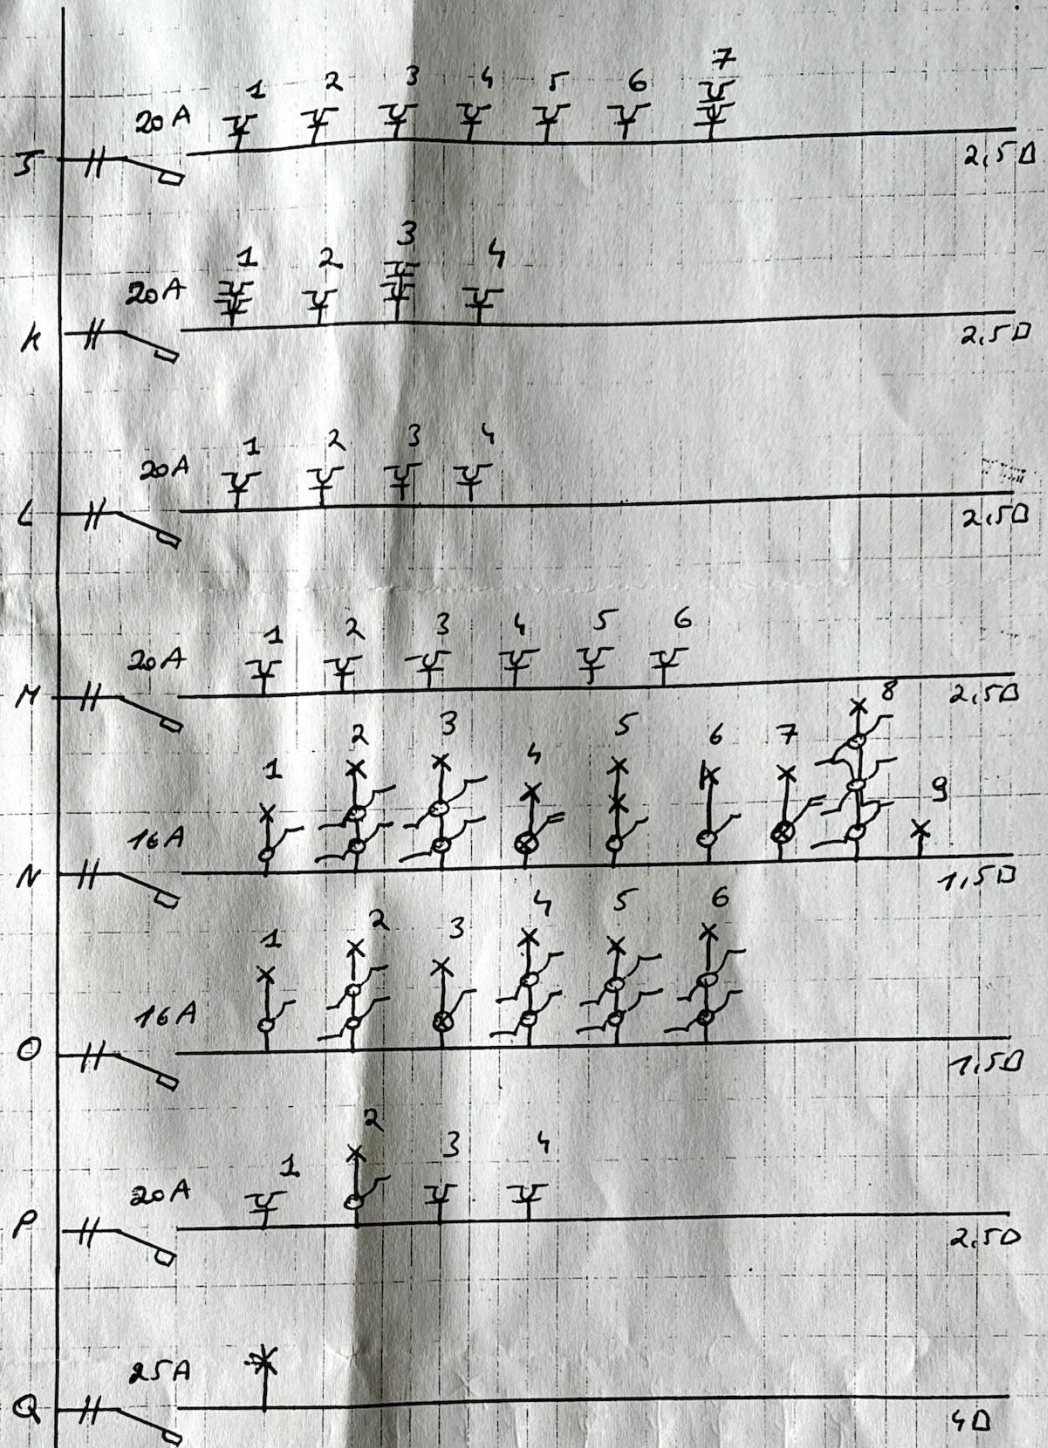


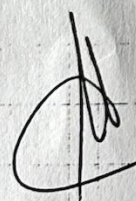  
 8.4.92  
 8.4.2006

**ELECTRO DEVOSCO** bvba  
 Ingelmunstersstraat 17a  
 8860 - LEDELEDE  
 Tel. 051 31 47 85 - Fax 051 31 67 95

NV MAFAR  
 Kloosterhuin 2 tot 25,  
 8860 Ledelede


Lot 25  
GLV

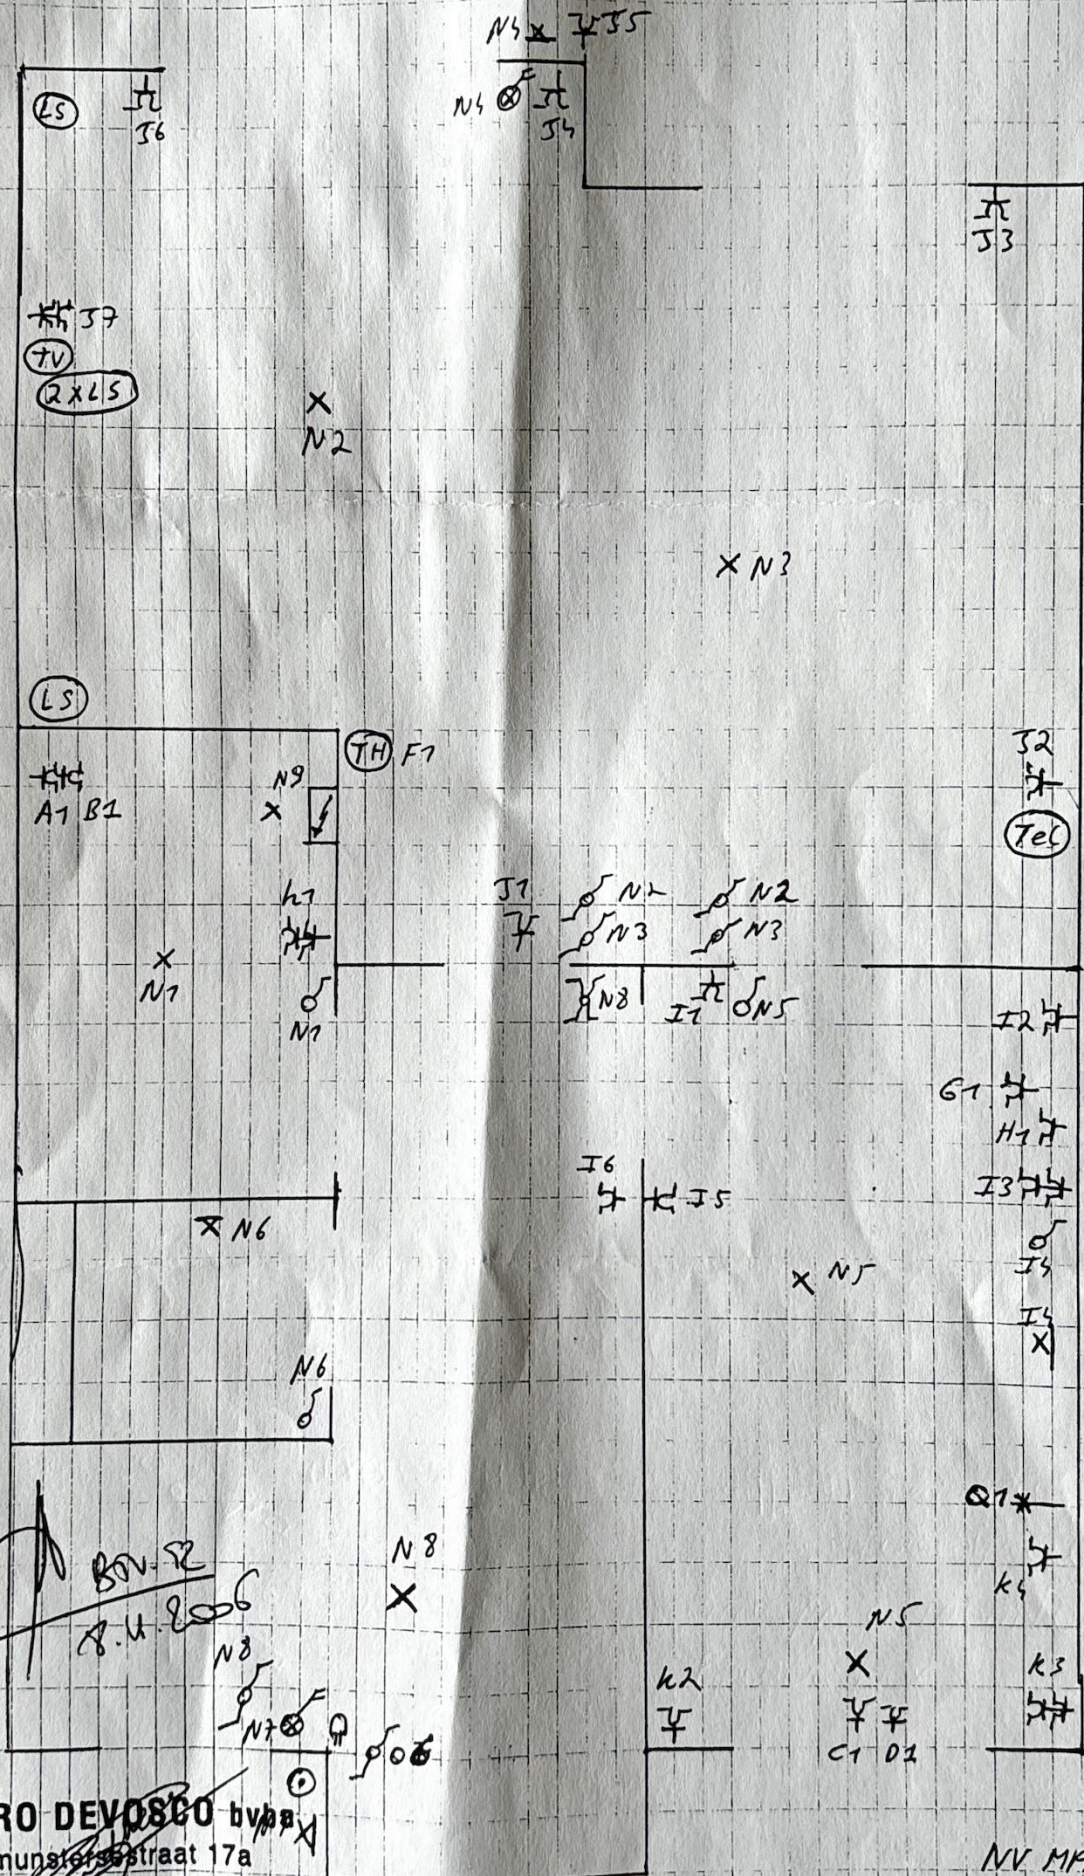

**ELECTRO DEVOSCO** bvba  
 Ingelmunsterstraat 17a  
 8860 LENDELEDE  
 Tel. 051 31 47 85 - Fax 051 31 67 95



NV MA FAR  
 Kwaastakwin 21 lot 25,  
 8860 Lende lede

Lot 25  
Verdiep

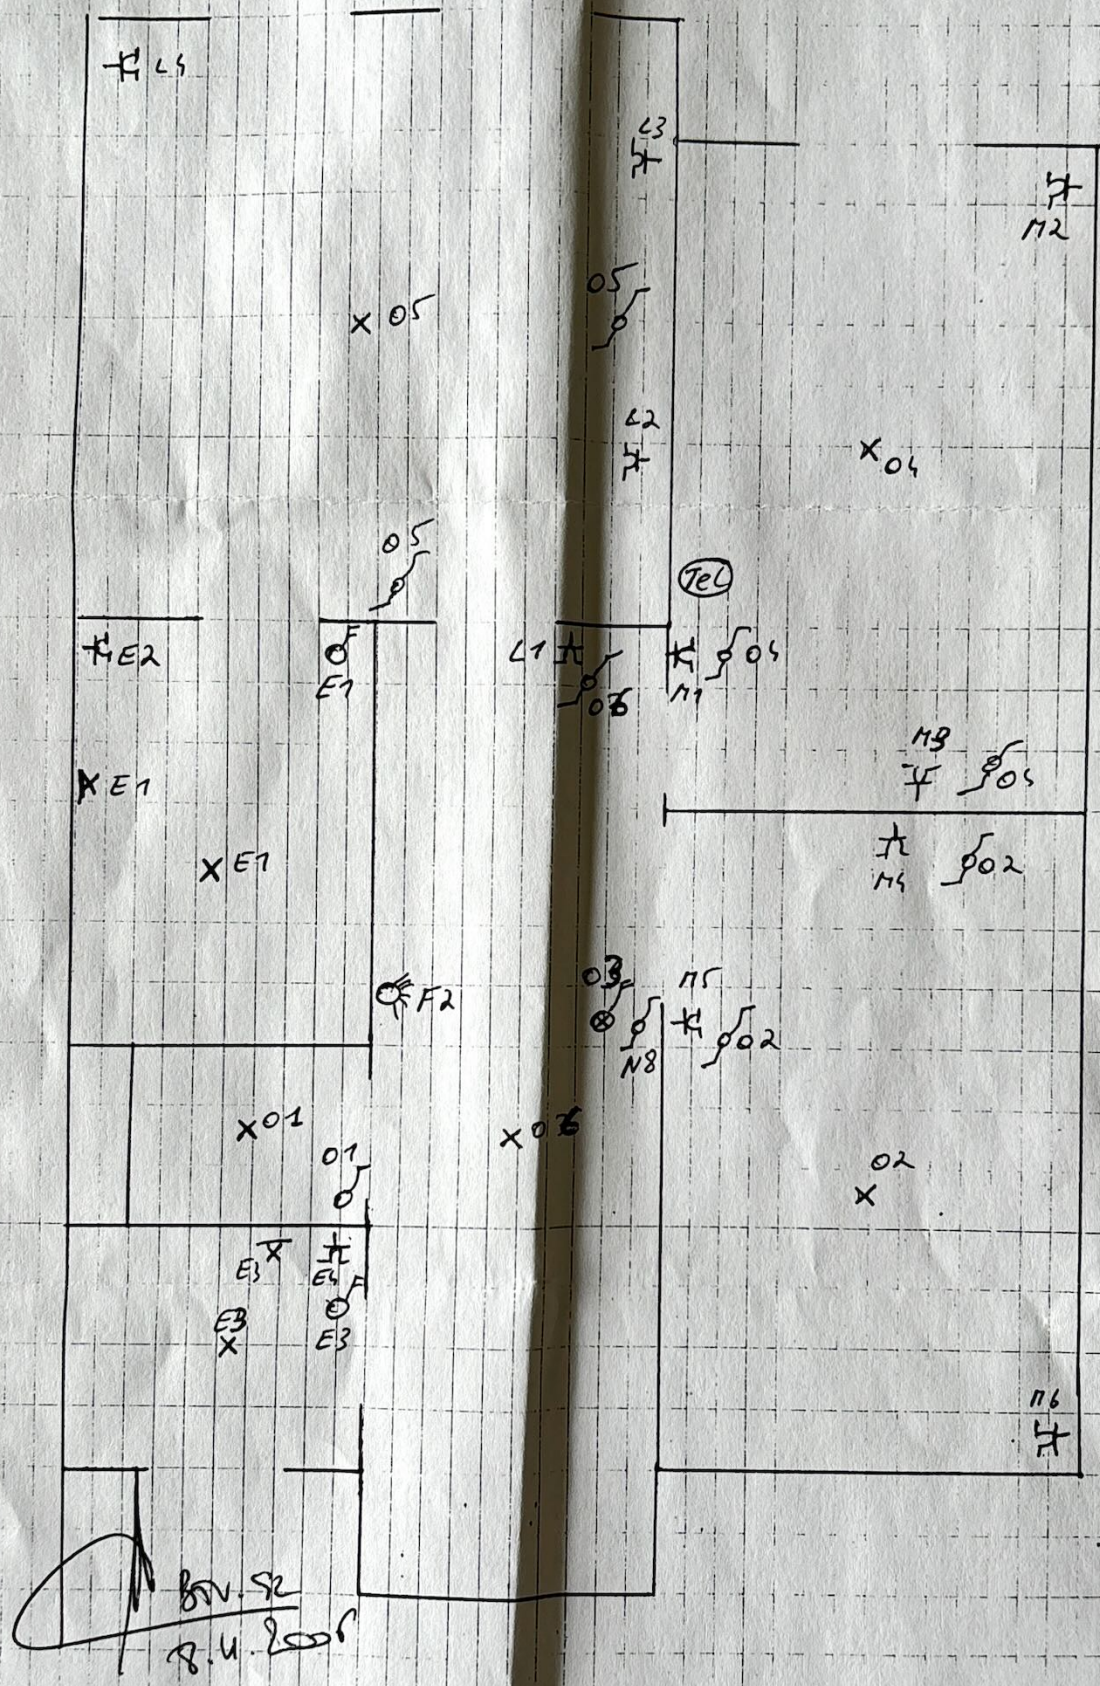

**ELECTRO DEVOSCO Bvba**  
 Ingelmunstersedijk 17a  
 8860 - LONDELEDE  
 Tel. 051 30 47 85 - Fax 051 31 67 95

NV MAFAA  
 Kloosterhuis 2 (Lot 25)  
 8860 Londelede

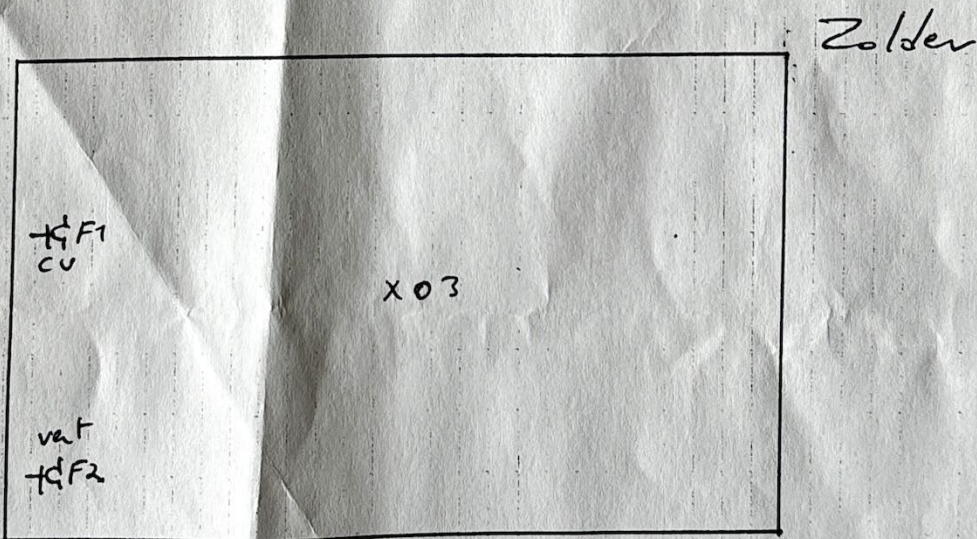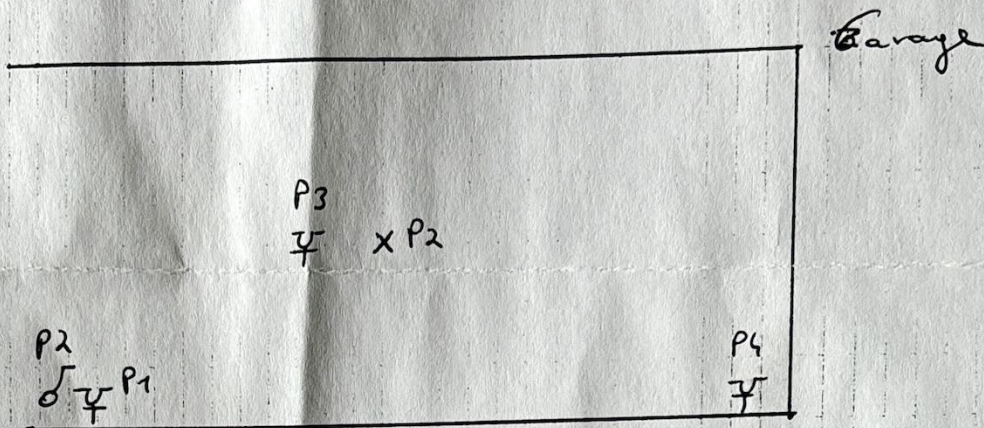

*[Signature]*  
 800-52  
 7.11.2000

**ELECTRO DEVOSCO** bvba  
 Ingelmunstersestraat 77a  
 8860 LONDELEDE  
 Tel. 051 30 47 86 - Fax 051 31 67 95

NV MAFAK  
 Kloosterhuin 2 / lot 25  
 8860 Londelede